

MODULARIO
F. - Catasto - 432



MINISTERO DELLE FINANZE
DIPARTIMENTO DEL TERRITORIO

Mod. EP/2 CEU

Ufficio Tecnico Erariale di PAVIA


ELABORATO PLANIMETRICO

Pag. n. 1 di 2

Comune	Sezione	Foglio	Numero	Tipo mappale n.	del
VERRUA PO	-	0110	571	254015	12/12/2000

DIMOSTRAZIONE GRAFICA DEI SUBALTERNI ASSEGNATI

scala 1: 1000

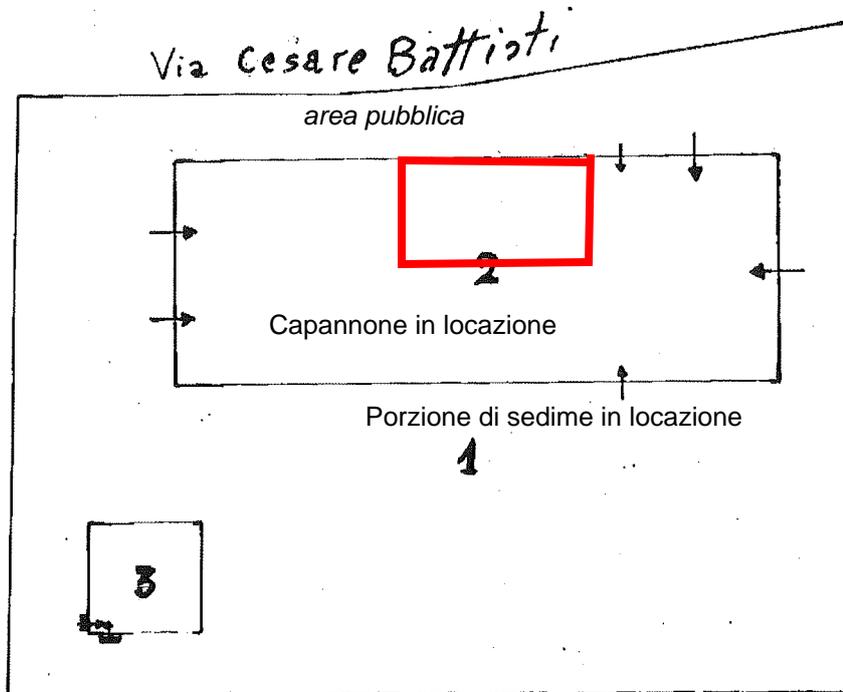

Immobile in locazione

Riservato all'Ufficio Tecnico Erariale

L'operatore

IL TECNICO

Protocollo

07-07-2001

Sostituisce il presente mod. EP/2 prot.

Ultima planimetria in atti

Data presentazione: 15/05/2001 - Data: 19/04/2017 - n. T214681 - Richiedente: Telematico

Totale schede: 3 - Formato di acquisizione: A4(210x297) - Formato stampa richiesto: A4(210x297) - Fattore di scala: non applicabile

Catasto dei Fabbricati - Situazione al 19/04/2017 - Comune di VERRUA PO (L.788) - < Foglio: 11 - Particella: 571 - Elaborato planimetrico >

