

LEGENDA

SISTEMA DELLO SPAZIO COSTRUITO

- Città storica**
Ambiti del tessuto storico
- Ambiti residenziali del tessuto storico - A
 - Ambiti agricoli del tessuto storico - AE
- Città consolidata**
Ambiti del tessuto consolidato
- Ambiti residenziali - B
 - Ambiti agricoli del tessuto consolidato - BE
 - Ambiti produttivi - D1
 - Ambiti dei distributori di carburante - D2
 - Verde privato e orti - VP
- Città da consolidare**
Ambiti dei piani attuativi in atto
- Città da trasformare (disciplinata dal Documento di Piano)**
Ambiti di trasformazione (residenziale, produttivo)

SISTEMA DEI SERVIZI (disciplinato dal Piano dei Servizi)

- Servizi pubblici, di interesse pubblico e di interesse generale**
- Servizi esistenti e di progetto

SISTEMA RURALE PAESISTICO AMBIENTALE

- Ambiti agricoli**
- Ambiti agricoli normali - E1
 - Ambiti agricoli di supporto alla Rete Ecologica Regionale di 1° livello - E2
 - Ambiti agricoli di supporto alla Rete Ecologica Regionale di 2° livello - E3
 - Ambiti agricoli delle cascinie storiche - EA
 - Edifici e nuclei non adatti ad usi agricoli
 - E1 di frangia urbana
 - E3 di frangia urbana
- Ambiti di salvaguardia paesaggistica e ambientale**
- Ambiti generali del fiume Po
 - Ambiti dei corsi d'acqua e degli specchi d'acqua
 - Ambiti di rispetto dei corsi d'acqua
 - Ambiti dei boschi (LR 27/2004)
 - Vincolo paesaggistico ai sensi del DL 42/2004, art. 142, c.1, lett.g
 - Fasce di rispetto dei corsi d'acqua vincolati
 - Vincolo paesaggistico ai sensi del DL 42/2004, art. 142, c.1, lett.c
 - Corridori ecologici (tavola 3.1 PTCP)
- Ambiti di degrado paesaggistico**
Ambiti di attuazione delle bonifiche (tavola 3.1 PTCP)

SISTEMA DELLA MOBILITA'

- Viabilità motorizzata**
- Viabilità esistente
 - Viabilità di progetto
 - Corridorio di salvaguardia dell'Autostrada Regionale Broni-Pavia-Mortara (DGR n. 8/4659 del 04.05.2007)
- Viabilità non motorizzata**
- Percorsi ciclo-pedonali di progetto
 - Percorsi ciclo-pedonali esistenti

LIMITI DI RISPETTO

- Limiti di rispetto stradale
 - Limite di rispetto cimiteriale
 - Limite di rispetto depuratore
 - Fascia di rispetto dei pozzi idropotabili
 - Fascia di tutela assoluta dei pozzi idropotabili
- Limiti del P.A.L. (DGR n. 18 del 26.04.2001)**
- Limite tra la fascia A e la fascia B del P.A.L.
 - Limite tra la fascia B e la fascia C del P.A.L.
 - Limite esterno fascia C del P.A.L.


CONFINI

- Perimetro del tessuto storico
- Confine comunale

COMPATIBILITA' GEOLOGICA

Si fa riferimento alle NORME GEOLOGICHE DI PIANO ed alla CARTA DI FATTIBILITA' GEOLOGICA PER LE AZIONI DI PIANO contenute nello STUDIO GEOLOGICO, IDROGEOLOGICO E SISMICO che fa parte integrante del presente PGT

COMUNE DI TRAVACO SICCOMARIO

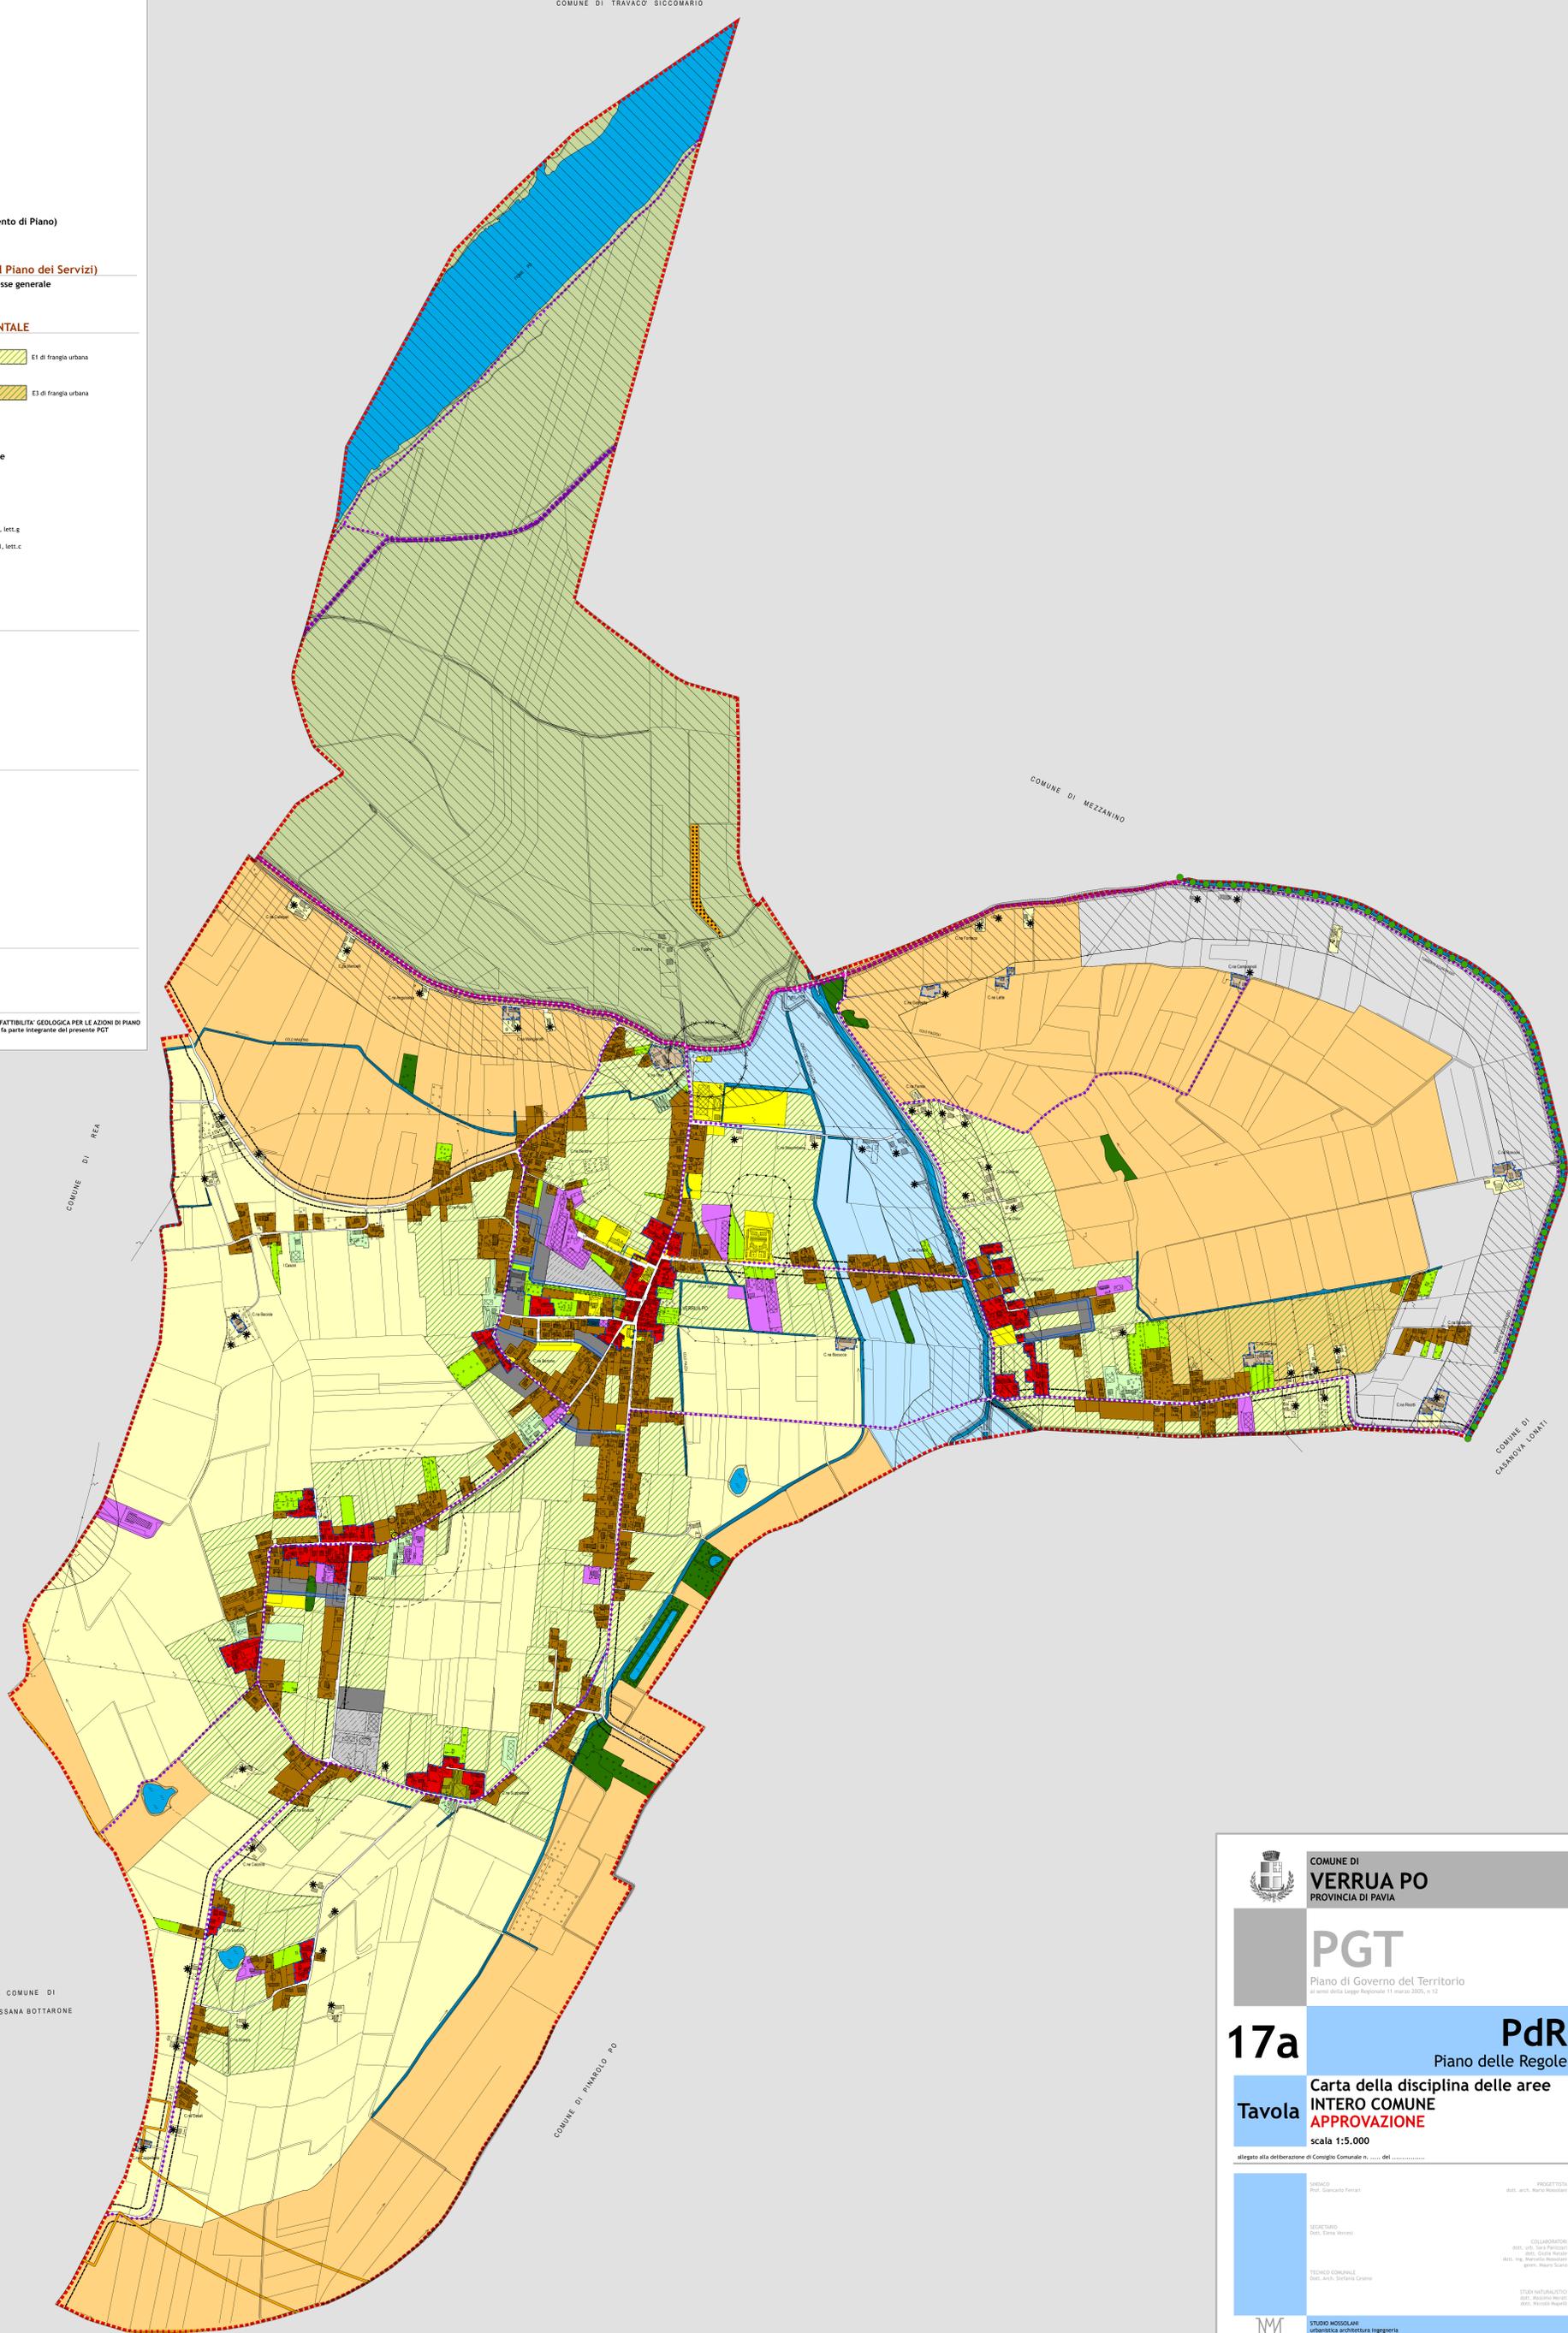

COMUNE DI REA

COMUNE DI MEZZANO

COMUNE DI CARAVITA LOMATI

COMUNE DI BRESSANA BOTTARONE

COMUNE DI PINEROLO PO

COMUNE DI VERRUA PO
PROVINCIA DI PAVIA

PGT
Piano di Governo del Territorio
ai sensi della Legge Regionale 11 marzo 2005, n. 12

17a **PdR**
Piano delle Regole

Tavola **INTERO COMUNE**
APPROVAZIONE
scala 1:5.000

allegato alla deliberazione di Consiglio Comunale n. del

SINDACO
Prof. Giancarlo Ferreri

PROGETTISTA
Arch. Mario Mosolani

SEGRETERIO
Dott. Elena Venturi

COLLABORATORI
Arch. Luca Pizzarello
Arch. Giulia Nazzari
Arch. Ing. Riccardo Mosolani
Geom. Aurora Scarsi

TENICO COMUNALE
Dott. Arch. Stefano Ceccato

STUDIO NAZIONALE
Dott. Massimo Mosolani
Arch. Riccardo Pizzetti

STUDIO MOSOLANI
urbanistica architettura ingegneria
Via della Pace 10 - 27060 Casteggio (PV) - Tel. 0383 99006 - Telefax 0383 92423 - www.studiosmosolani.it